


LEGENDE Vermessung

- Vertragszeichen
- Wegweiser
- Stahlnast
- Leuchte auf Stahlnast
- Leuchte auf Stahlnast
- Aspekt freistehend
- Kilometerstein
- Merkszeichen
- Schacht rund
- Schacht eckig
- Stromzaunlauf
- Schieber Wasser
- Unterflurhydrant
- Schilderpfahl Wasser
- Briefkasten
- Höhe gemessen
- Stamm/Baumkrone
- Art / Stammumfang
- Linde
- Platane
- Buche
- Einzelgehölz
- Gebüschreihe
- Zaun
- Mauer
- Laternen
- Birnen
- Bölen
- Krieglaster
- Betonpflaster
- Ziegelpflaster
- Schieferdecke
- Grünpflaster
- Tiefbord
- Rohbord
- Deckenschichtverwechsel
- Gemarkungsgrenze
- Flurstücksgrenze
- Flurücknummer
- Denkmalsbereich
- Sanierungsgrenze

LEGENDE Straßenbau

- Neigungsbrechpunkt mit Angabe von Gefälle (-) und Steigung (+) in Prozent Länge der Gefälle (-)steigung (+) Strecke und Halbmesser, Station und Höhe TS-Punkt
- Berechnungsachse
- Hochpunkt
- Tiefpunkt
- Hochbord
- Rundbord
- Tiefbord
- Rasenbord
- Begrenzungsline
- Fahrbahnquerneigung
- Bohrsondierung
- geplante Deckenhöhe
- Strahlenbeleuchtung (Tuchmacherleuchte)
- Abbau vorh. Beleuchtung
- Absperripoller
- Fahrbahn
- Grünpflaster
- Dorrenschiebender Porphy
- Entwässerungsrinne
- Grünpflaster
- Dorrenschiebender Porphy
- Zufahrten
- Grünpflaster - wieserweichtes Fackelpflaster (Dorrenschiebender Porphy)
- Zufahrten/behinderfengerechte Querungen
- Grünpflaster - gestreutes
- Gehweg
- Mosaikpflaster - Boroberger
- Gehweg
- Mosaikpflaster - Grand
- Oberstreifen unterschiedliche Materialien
- Rinne - Fallrohr
- Mosaikpflaster
- Grünfläche
- Rasensaat
- Angleichbereich
- vorh. Regenwasserkanal mit Schacht, Fließrichtung und Haltungsangaben
- Stilllegung / Ausbau
- gepl. Regenwasserkanal mit Schacht, Fließrichtung, Haltungsangaben, Anschlusseleitung/ Abtaufführung und 1 Straßendruck
- gepl. Regenwasserkanal DN 600
- 2 Anschlussschacht DN 1000
- 4 Regenerablauf (Fallrohr)
- Schachtnummer
- Rechtsloberkannte
- Rohrsohle

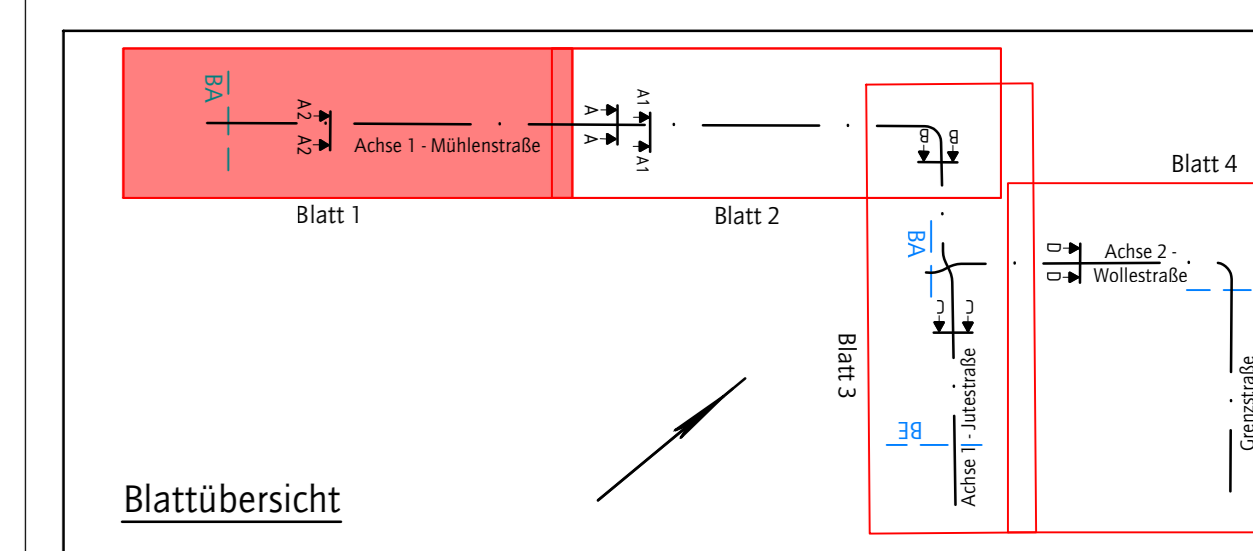

Zur Bauausführung freigeben

gilt nur in Verbindung mit Prüfvermerk:

Datum _____ Bereichsleiter _____

Die Freigabe zur Bauausführung erfolgt durch den Träger der Straßenbaulast gemäß § 4 und § 5 Abs. 1 Nr. 10, für die Erfordernisse der Sicherheit und Ordnung, vorbehaltlich der Auflagen des beigefügten Schreiben. Der Straßenbaulastträger erfindet den Auftraggeber / Bauherr mit dieser Freigabe nicht von der Eigenverantwortlichkeit für die Bauteilpläne und gegenüber Dritten.

| Index | Art der Änderung | Datum | Zeichen |
|-------|------------------|-------|---------|
| | | | |

| Plangrundlage | aufgestellt von | Stand |
|-----------------------|---|------------|
| Vermessung / Kataster | TORNOW Vermessung GmbH, Potsdam | Juni 2002 |
| Baugrund | Maul + Partner Baugrund Ingenieurbüro GmbH, Potsdam | März 2002 |
| Architekt | INTEGRAL Projekt GmbH & Co. KG, Cottbus | Sept. 2020 |
| Beleuchtung | Steffen Fischer - Ingenieurbüro für Beleuchtungstechnik, Berlin | Dez. 2020 |

merkel INGENIEUR CONSULT

Dipl.-Ing. Nils Christoph Merkel
 Beratender Ingenieur
 Planung, Bauleitung, Gutachten
 Zertifiziert nach ISO 9001:2015
 Orenstein & Koppel-Str. 15
 14482 Potsdam
 Tel.: 0331 - 74364-0, Fax: 0331 - 7436410
 E-Mail: ni-potsdam@merkel-mic.de

bearbeitet: Lütche / Gleim
 gezeichnet: Schmidt
 geprüft: _____
 herausgegeben: 03.02.2021

18 139 000

Träger der Baumaßnahme

Stadtkontor **Energie und Wasser**

Gesellschaft für behutsame Stadtentwicklung mbH
 Schornsteinfegergasse 3
 14482 Potsdam

Stadtwerke Potsdam

geprüft / gesehen

Ausführungsplanung

Landeshauptstadt Potsdam

Unterlage 7 Index
 Blatt-Nr. 1/4

Lageplan - Mühlensstraße

Lagesystem ETRS 89 Höhensystem DHHN 92 Maßstab 1:250

Potsdam - Babelsberg
 Mühlensstraße, Jutestraße und Wollensstraße
 (nördlicher Abschnitt) im Sanierungsgebiet Babelsberg - Nord

geprüft / gesehen

Vorabdruck
 01.02.2021