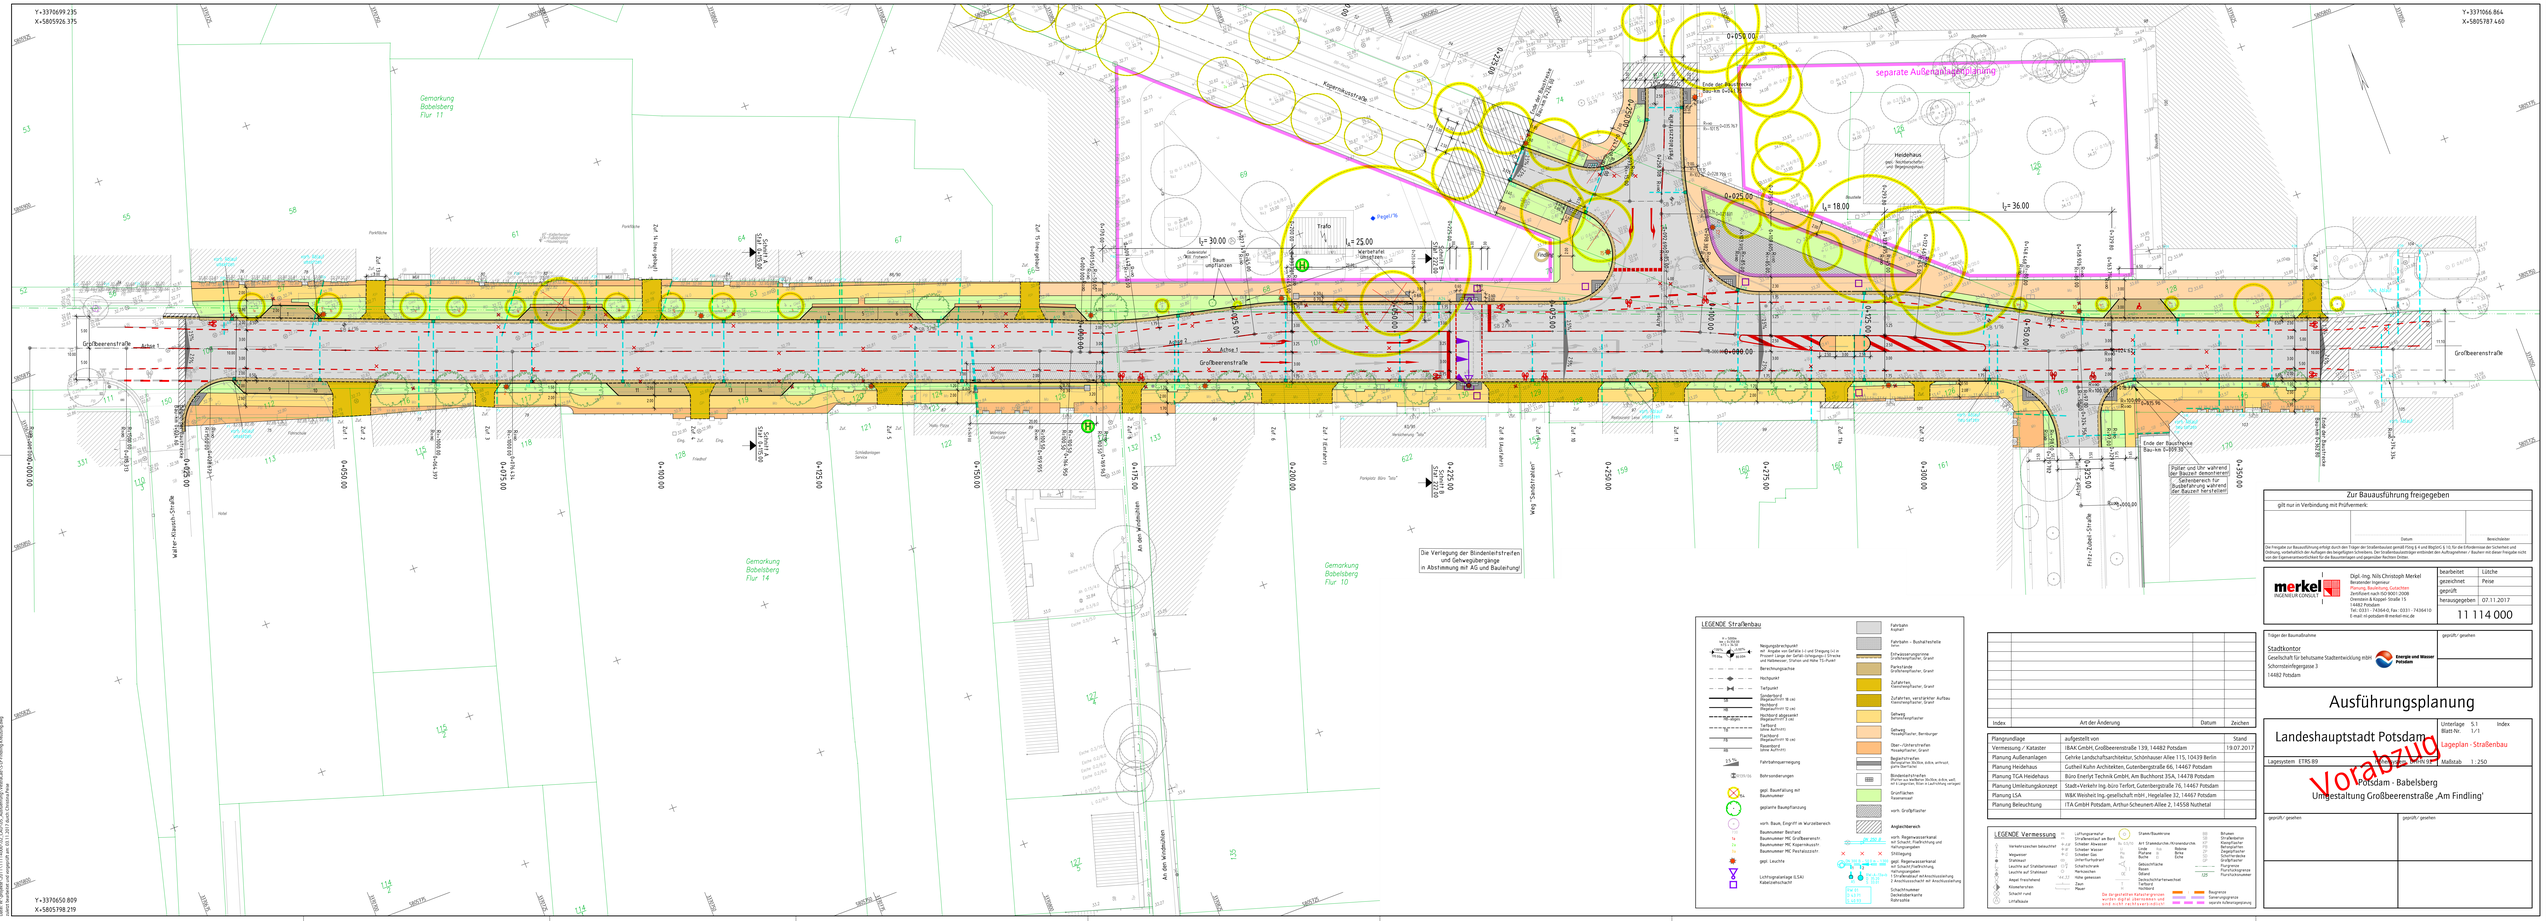
Y=3370699.235
X=5805926.375
Y=3370650.809
X=5805798.219
Y=3370066.864
X=5805787.460
Gemarkung Babelsberg Flur 11
Gemarkung Babelsberg Flur 14
Gemarkung Babelsberg Flur 10
Großbeerenstraße
Achse 1
Walter-Klausch-Straße
Kippenhausstraße
Pestalozzistraße
Fritz-Zubeil-Straße
Heidehaus
Trafo
Kerbefahrt Umsetzen
Baum umpflanzen
Geländer / Bel. Fußweg
separate Außengastronomieplanung
Ende der Bauarbeiten Bau-km 0+000.00
Ende der Bauarbeiten Bau-km 0+000.00
Poller und Uhr während der Bauzeit demontieren
Seitenbereich für Durchfahrung während der Bauzeit bereitstellen
Die Verlegung der Bindenleitstreifen und Gehwegübergänge in Abstimmung mit AG und Bauleitung!
Ver. Kabel vorhanden
Ver. Kabel vorhanden
Ver. Kabel vorhanden