Schnitt D-D

Stat. 0+095.00
Wollestraße

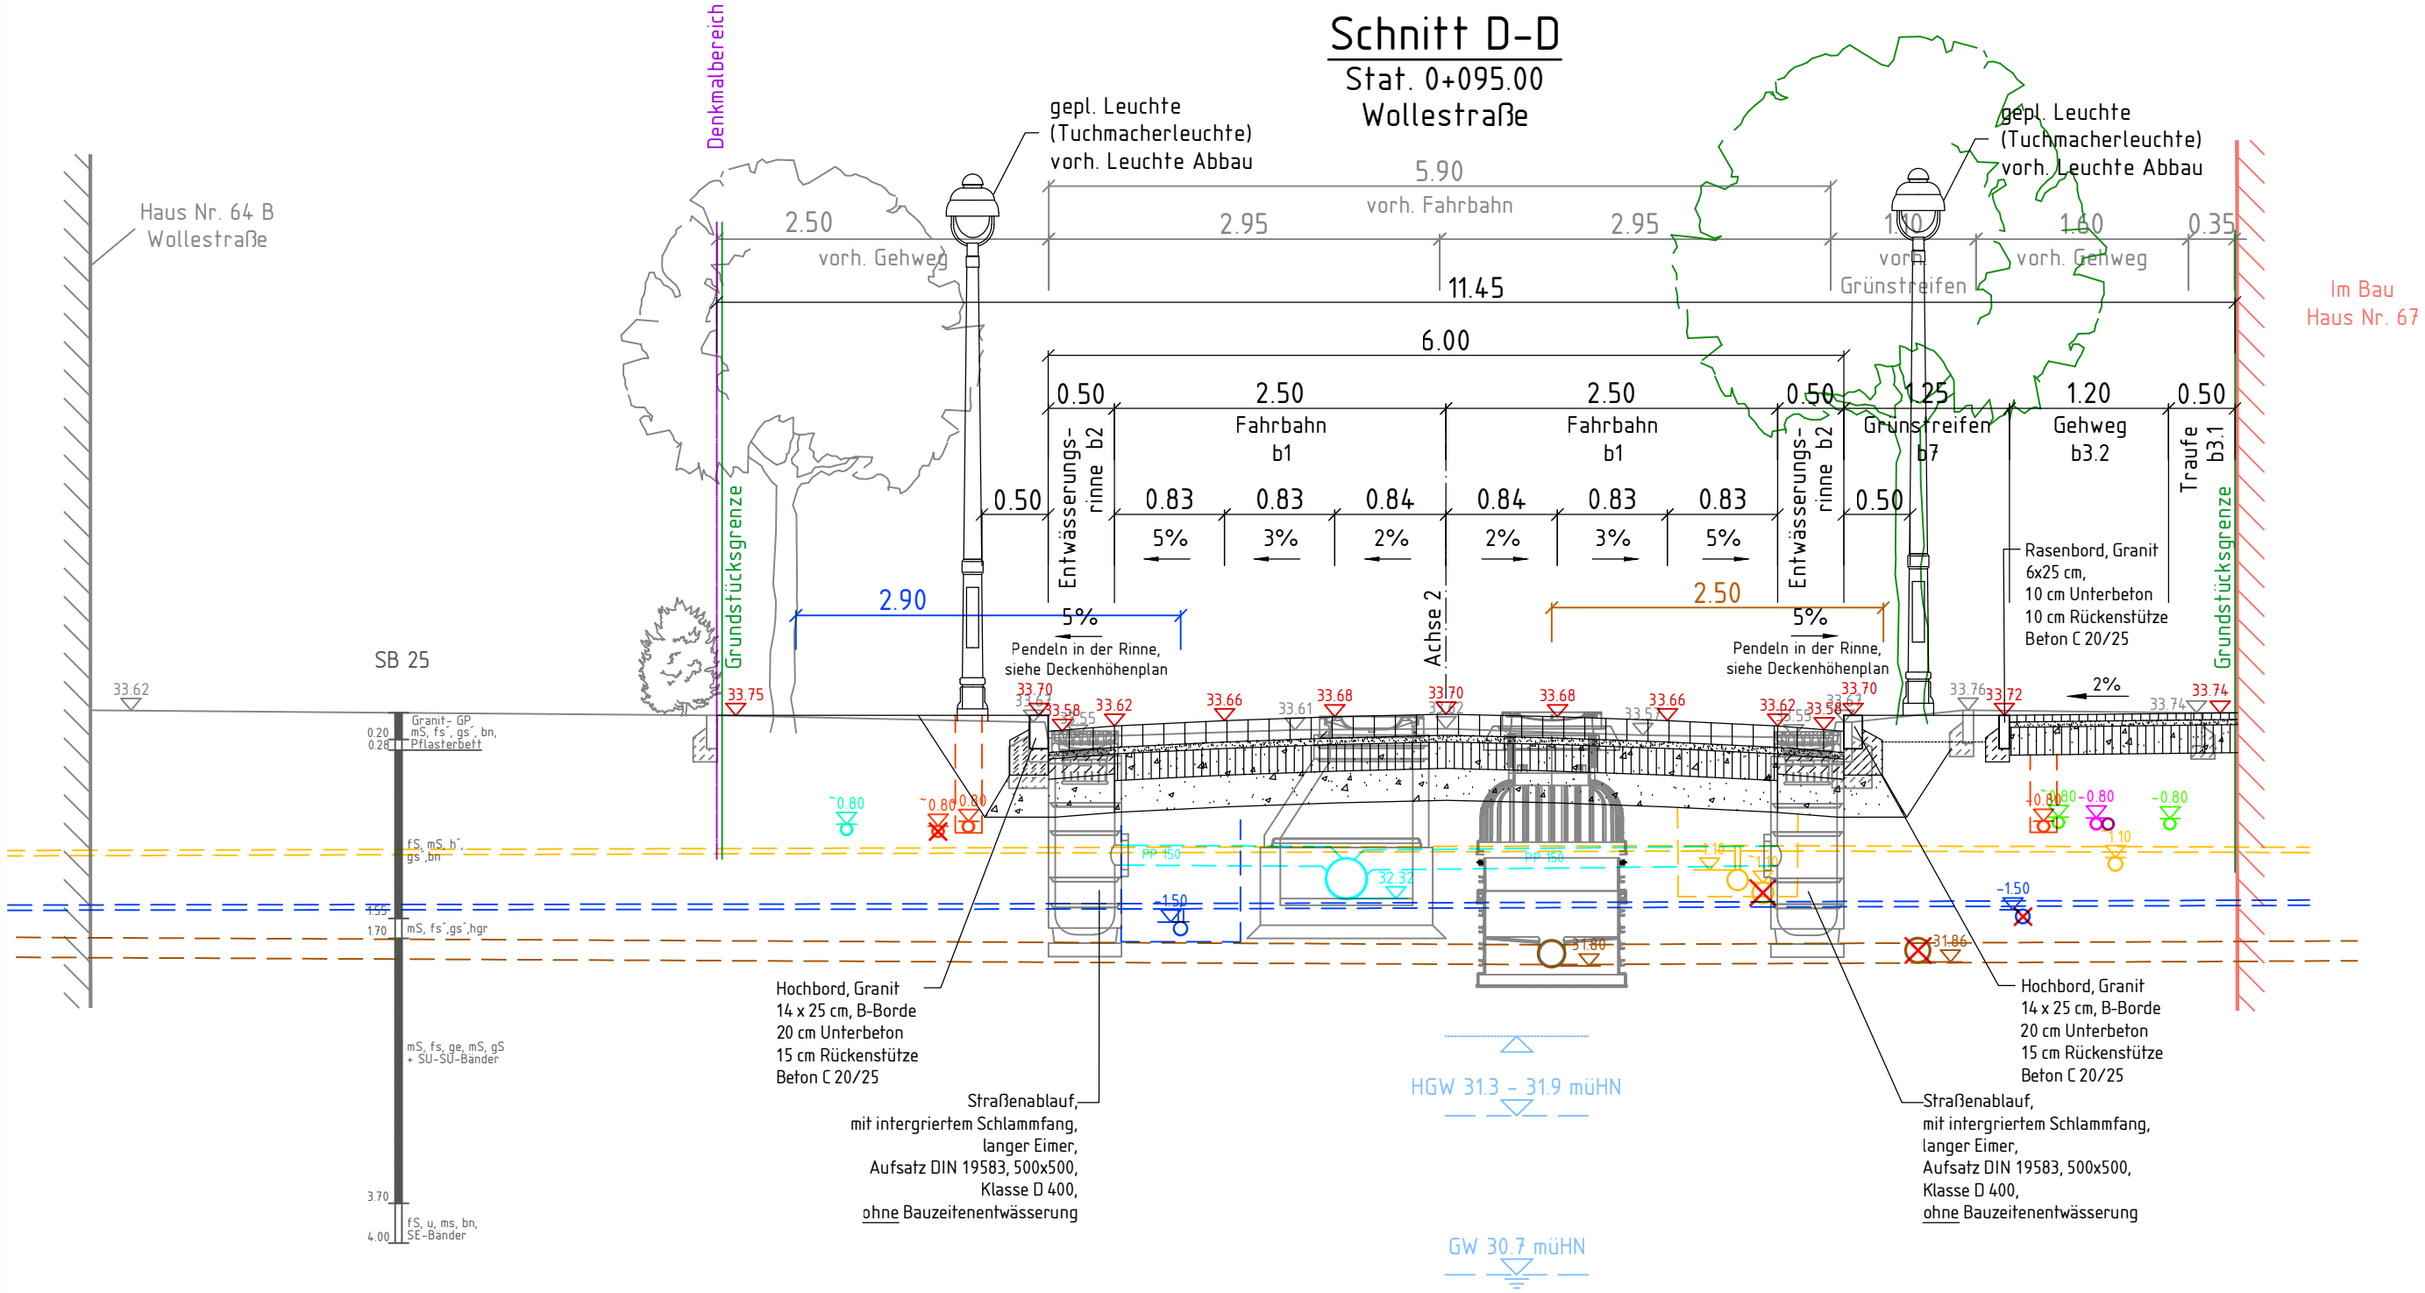

vorh. Leitungen

ELT - 10 kV (a.B.)

Straßenbeleuchtung
(Ausbau/ Stilllegung)

Gas - DN 150 St
(Ausbau/ Stilllegung)

SW - DN 175 Stz
(Ausbau)

TW - DN 100 GGL
(Ausbau/ Stilllegung)

ELT - 1 kV

Gas -
DN 100 G (a.B.)

ELT - 1 kV

Telekom
Vodafone

gepl. Leitungen

Straßen-
beleuchtung

TW -
PE 110x6,6

RW -
DN 300 B

SW -
PP 200x7,7

Gas -
PE 150