


Schnitt A-A

Stat. 0+250.00
Mühlenstraße

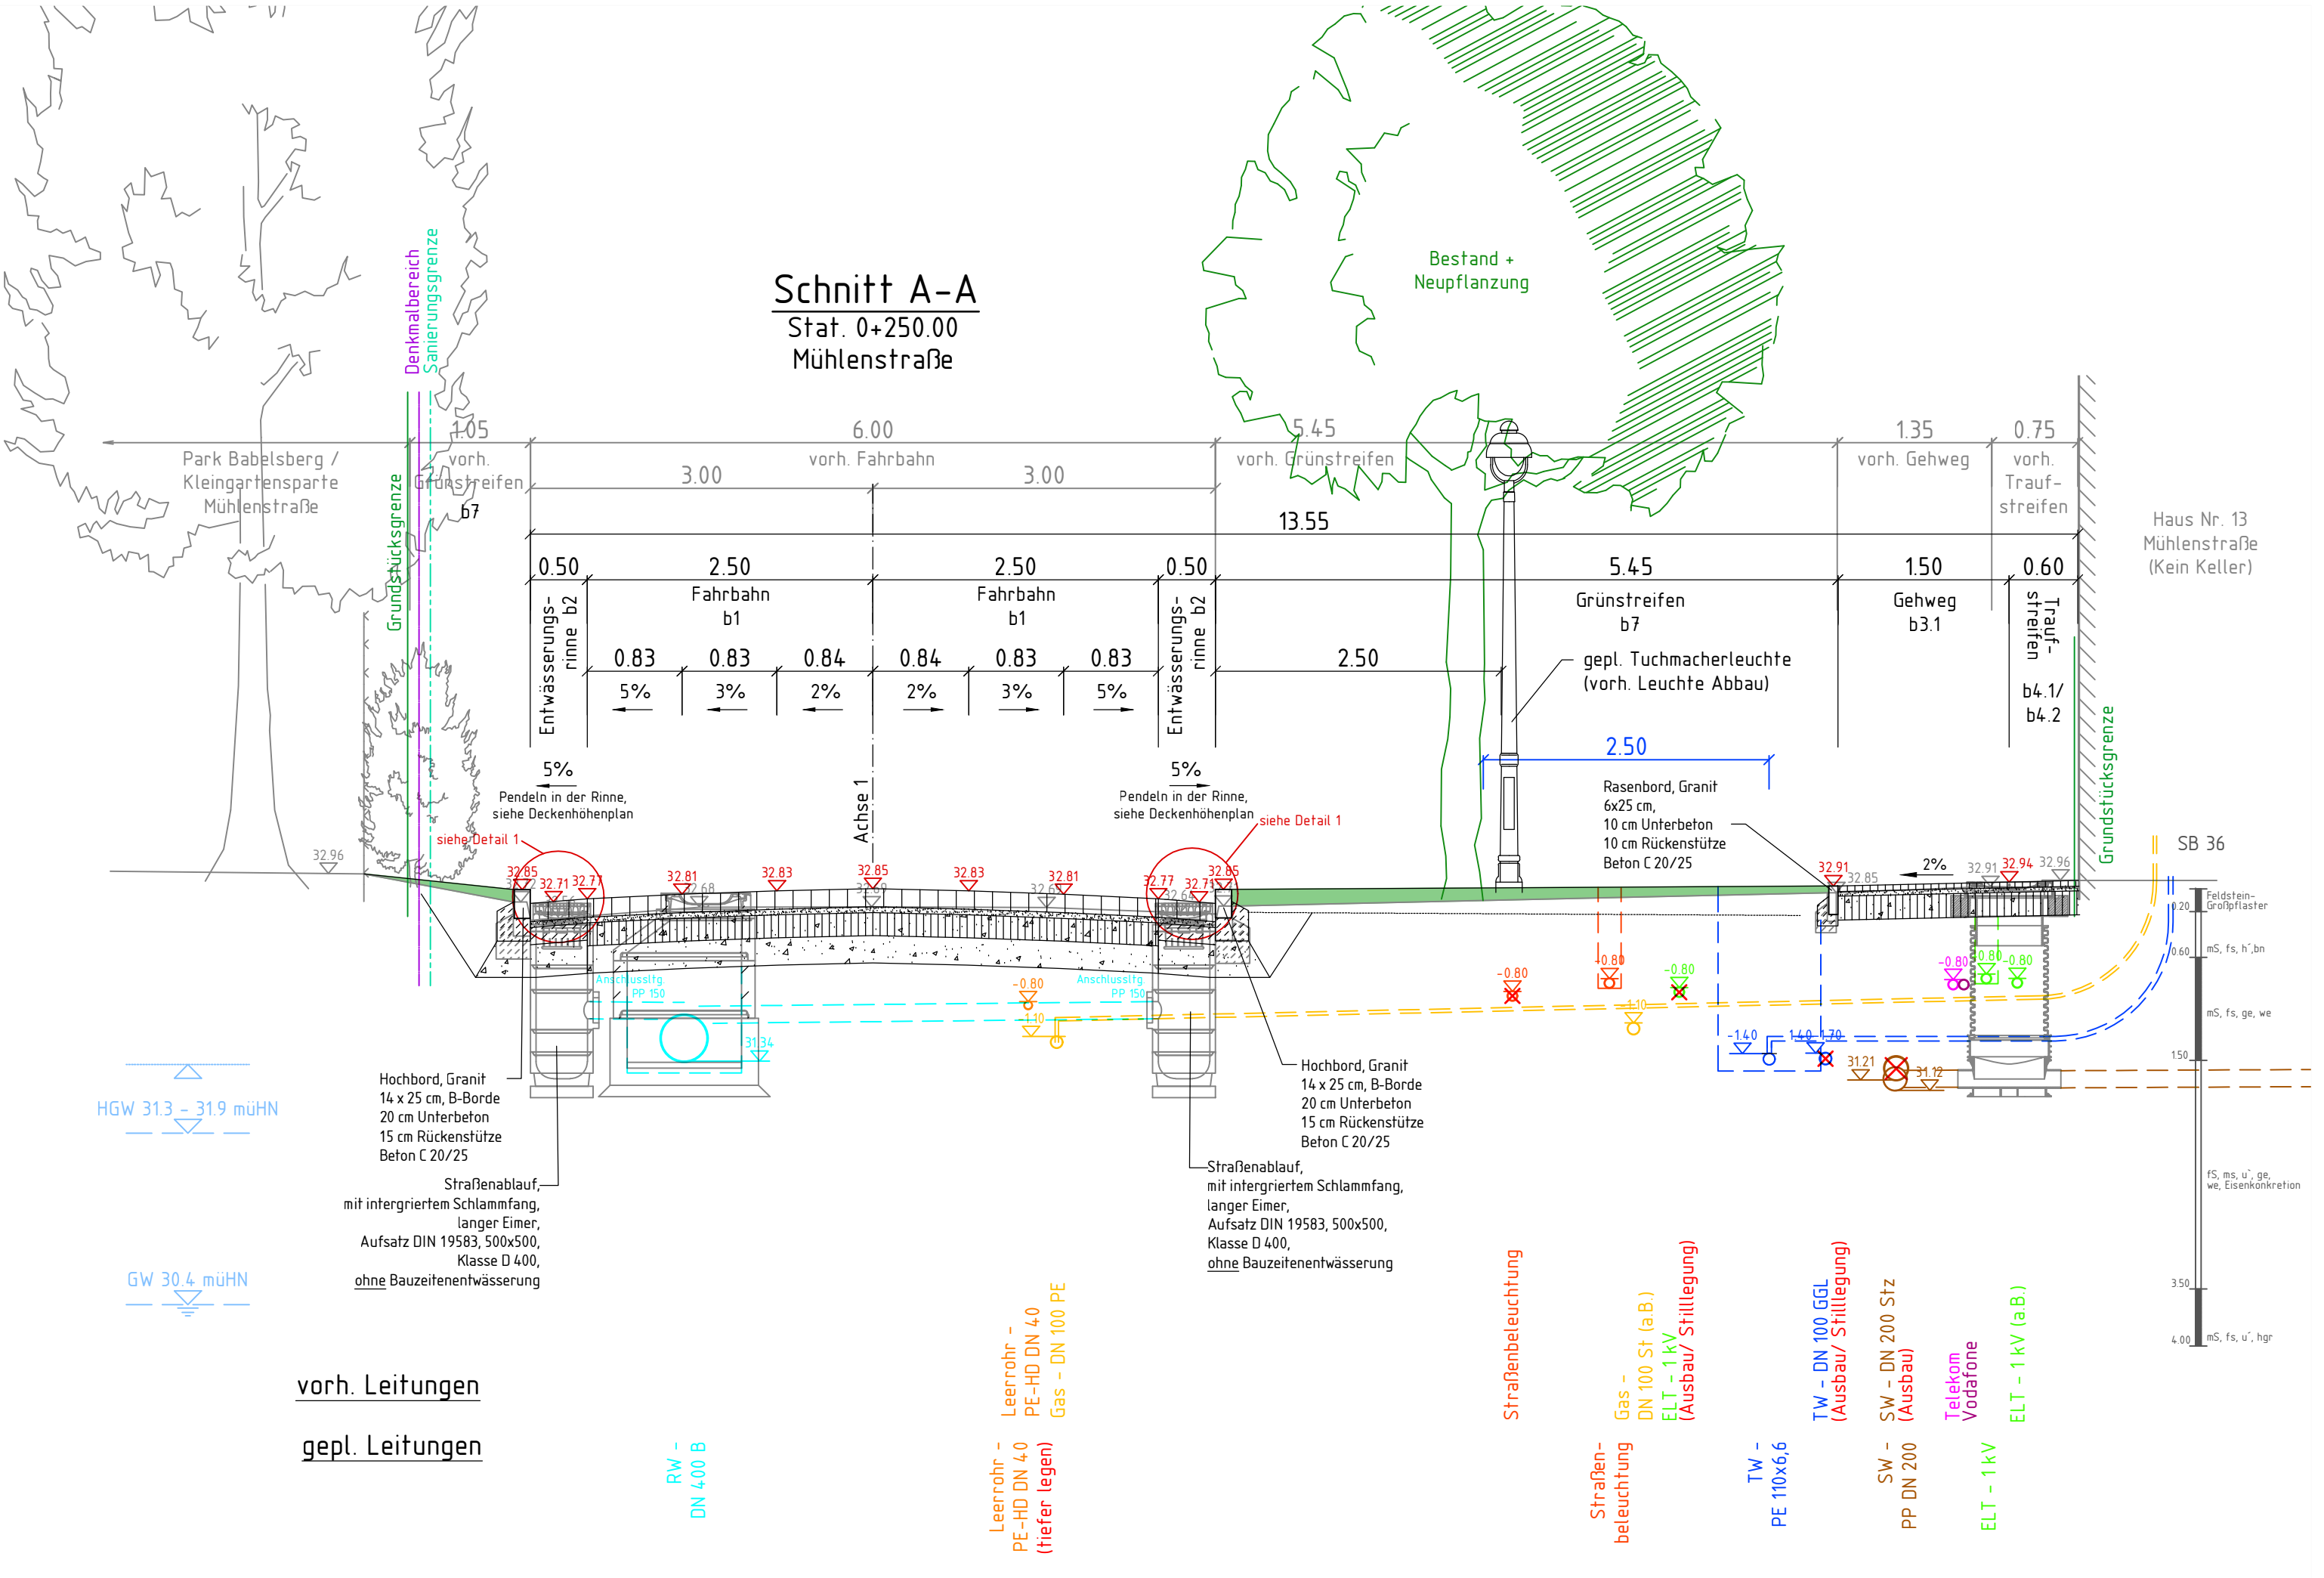

vorh. Leitungen

gepl. Leitungen

RW -
DN 400 B

Leerrohr -
PE-HD DN 40
(hier legen)
Gas - DN 100 PE

Straßenbeleuchtung

Straßen-
beleuchtung
Gas -
DN 100 St (a.B.)
ELT - 1 kV
(Ausbau/ Stillelegung)

TW -
PE 110x6,6


TW - DN 100 GGL
(Ausbau/ Stillelegung)

SW - DN 200 Stz
(Ausbau)

Telekom
Vodafone
ELT - 1 kV

ELT - 1 kV (a.B.)

Haus Nr. 13
Mühlenstraße
(Kein Keller)

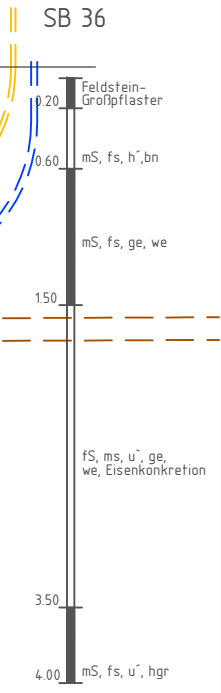

HGW 31.3 - 31.9 müHN

GW 30.4 müHN

Hochbord, Granit
14 x 25 cm, B-Borde
20 cm Unterbeton
15 cm Rückenstütze
Beton C 20/25

Straßenablauf,
mit integrierem Schlammfang,
langer Eimer,
Aufsatz DIN 19583, 500x500,
Klasse D 400,
ohne Bauzeitentwässerung

Hochbord, Granit
14 x 25 cm, B-Borde
20 cm Unterbeton
15 cm Rückenstütze
Beton C 20/25

Straßenablauf,
mit integrierem Schlammfang,
langer Eimer,
Aufsatz DIN 19583, 500x500,
Klasse D 400,
ohne Bauzeitentwässerung

-0.80
-0.80
-0.80

-1.40
-1.40
-1.70

31.21
31.12

3.50

4.00

32.96

32.85

32.71

32.71

32.71

32.81

32.68

32.83

32.85

32.83

32.81

32.65

32.81

32.77

32.71

32.85

32.67

32.91

32.85

32.91

32.94

32.96

SB 36

Feldstein-
Grünpflaster

mS, fs, h', bn

mS, fs, ge, we

1.50

3.50

mS, fs, u', ge,
we, Eisenkonkretion

4.00

mS, fs, u', hgr

Denkmalbereich
Sanierungsgrenze

Grundstücksgrenze

Grundstücksgrenze

Bestand +
Neupflanzung

Park Babelsberg /
Kleingartensparte
Mühlenstraße

1.05

vorh.
Grünstreifen

b7

3.00

6.00

vorh. Fahrbahn

3.00

5.45

vorh. Grünstreifen

13.55

1.35

vorh. Gehweg

0.75

vorh.
Trauf-
streifen

b4.1/
b4.2

0.50

Entwässerungs-
rinne b2

5%

Pendeln in der Rinne,
siehe Deckenhöhenplan

siehe Detail 1

2.50

Fahrbahn
b1

5%

Pendeln in der Rinne,
siehe Deckenhöhenplan

siehe Detail 1

0.83

5%

0.83

3%

0.84

2%

0.84

2%

0.83

3%

0.83

5%

0.50

Entwässerungs-
rinne b2

5%

Pendeln in der Rinne,
siehe Deckenhöhenplan

siehe Detail 1

2.50

5%

Pendeln in der Rinne,
siehe Deckenhöhenplan

siehe Detail 1

5.45

Grünstreifen
b7

2.50

Rasenbord, Granit
6x25 cm,
10 cm Unterbeton
10 cm Rückenstütze
Beton C 20/25

gepl. Tuchmacherleuchte
(vorh. Leuchte Abbau)

1.50

Gehweg
b3.1

0.60

Trauf-
streifen
b4.1/
b4.2

0.20

mS, fs, h', bn

mS, fs, ge, we

1.50

3.50

mS, fs, u', ge,
we, Eisenkonkretion

4.00

mS, fs, u', hgr