


Schnitt B-B

Stat. 0+465.00
Jutestraße Teil 1

gepl. Leuchte
(Tuchmacherleuchte)
vorh. Leuchte Abbau

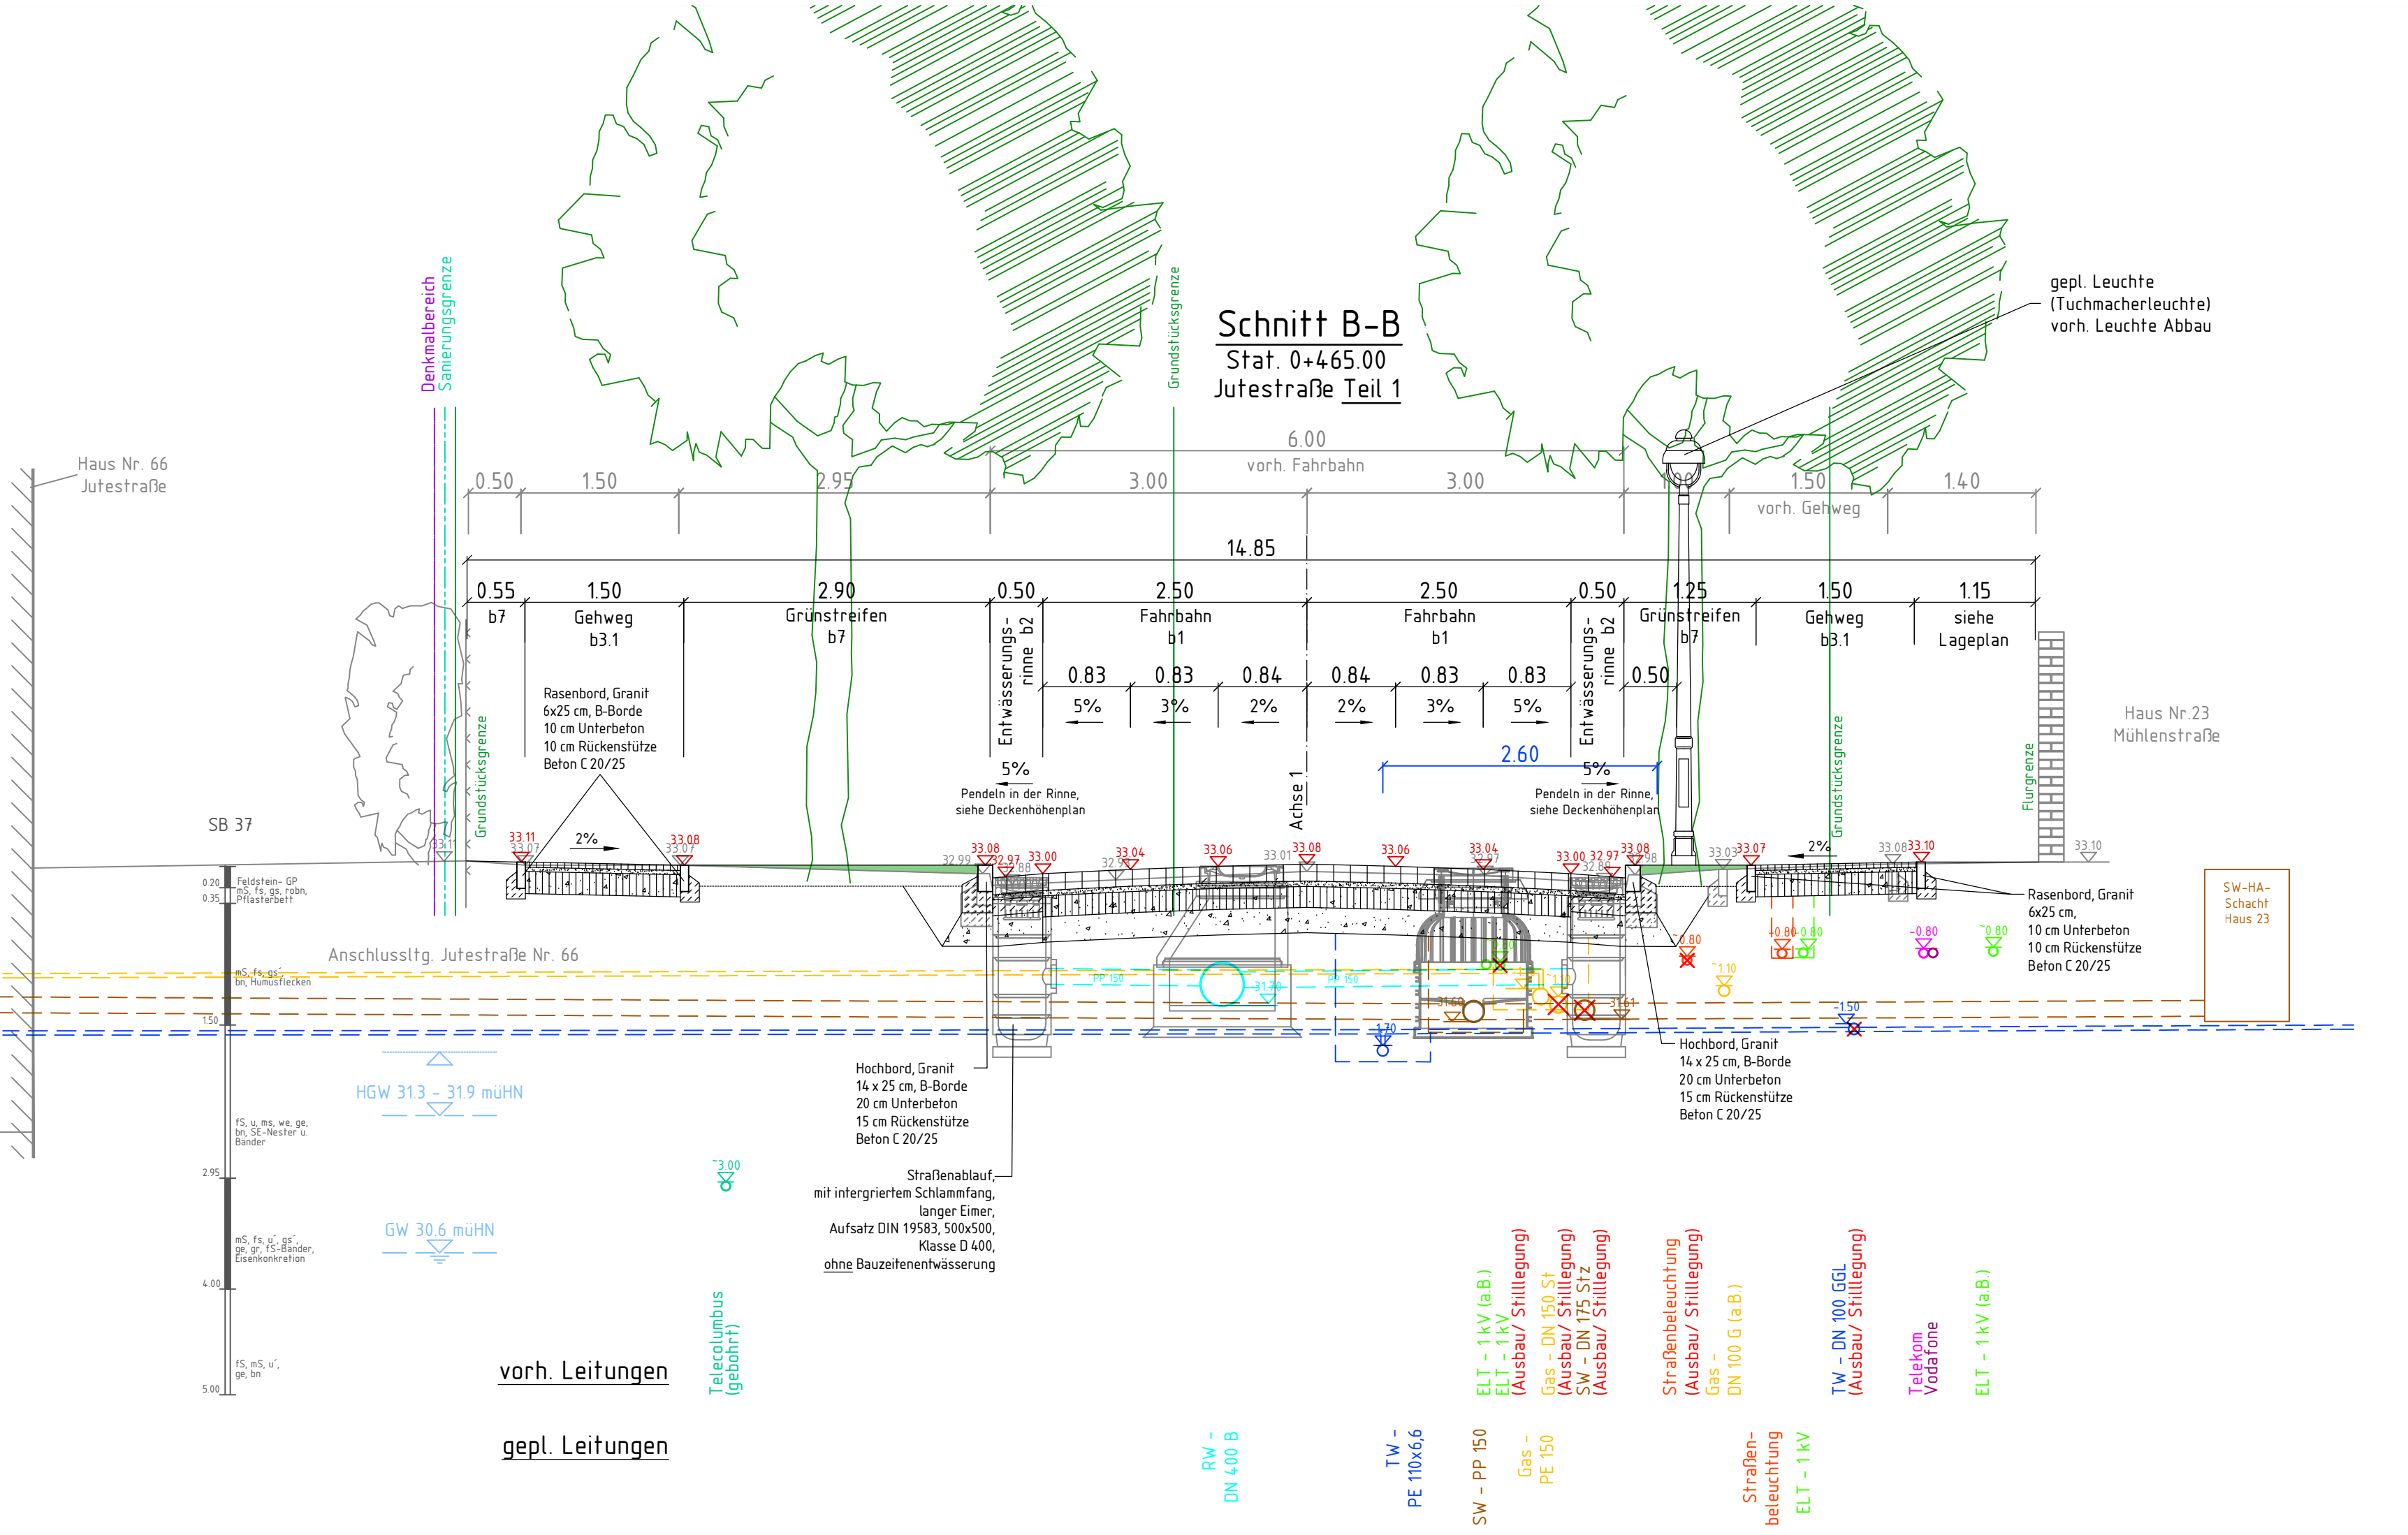

Haus Nr. 66
Jutestraße

Denkmalbereich
Sanierungsgrenze

Grundstücksgrenze

Haus Nr.23
Mühlenstraße

SB 37

0.20 Feldstein- GP
0.35 mS, fs, gs, robn,
Pflasterbett

mS, fs, gs,
bn, Humusflecken

1.50

fs, u, ms, we, ge,
bn, SE-Nesfer u.
Bänder

2.95

mS, fs, u, gs,
ge, gr, fs-Bänder,
Eisenkonkretion

4.00

fs, mS, u,
ge, bn

5.00

Anschlussltg. Jutestraße Nr. 66

HGW 31.3 - 31.9 müHN

GW 30.6 müHN

vorh. Leitungen

gepl. Leitungen

Telecolumbus
(geböhrt)

Hochbord, Granit
14 x 25 cm, B-Borde
20 cm Unterbeton
15 cm Rückenstütze
Beton C 20/25

Straßenablauf,
mit integrierem Schlammfang,
langer Eimer,
Aufsatz DIN 19583, 500x500,
Klasse D 400,
ohne Bauzeitentwässerung

Entwässerungs-
rinne b2
5%
Pendeln in der Rinne,
siehe Deckenhöhenplan

Achse 1

Entwässerungs-
rinne b2
5%
Pendeln in der Rinne,
siehe Deckenhöhenplan

Rasenbord, Granit
6x25 cm,
10 cm Unterbeton
10 cm Rückenstütze
Beton C 20/25

SW-HA-
Schacht
Haus 23

RW -
DN 400 B

TW -
PE 110x6,6

SW - PP 150

Gas -
PE 150

ELT - 1 kV (a.B.)
ELT - 1 kV
(Ausbau/ Stillelegung)

Gas - DN 150 St
(Ausbau/ Stillelegung)

SW - DN 175 St z
(Ausbau/ Stillelegung)

Straßenbeleuchtung
(Ausbau/ Stillelegung)

Gas -
DN 100 G (a.B.)

TW - DN 100 GGL
(Ausbau/ Stillelegung)

Telekom
Vodafone

ELT - 1 kV (a.B.)

Straßen-
beleuchtung
ELT - 1 kV